



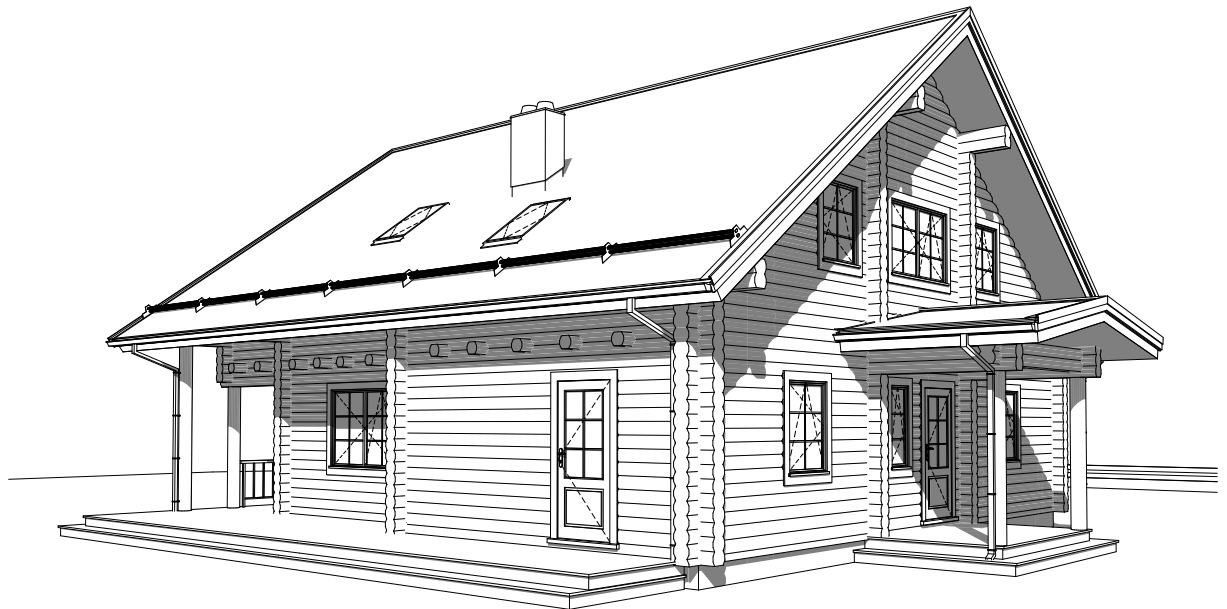

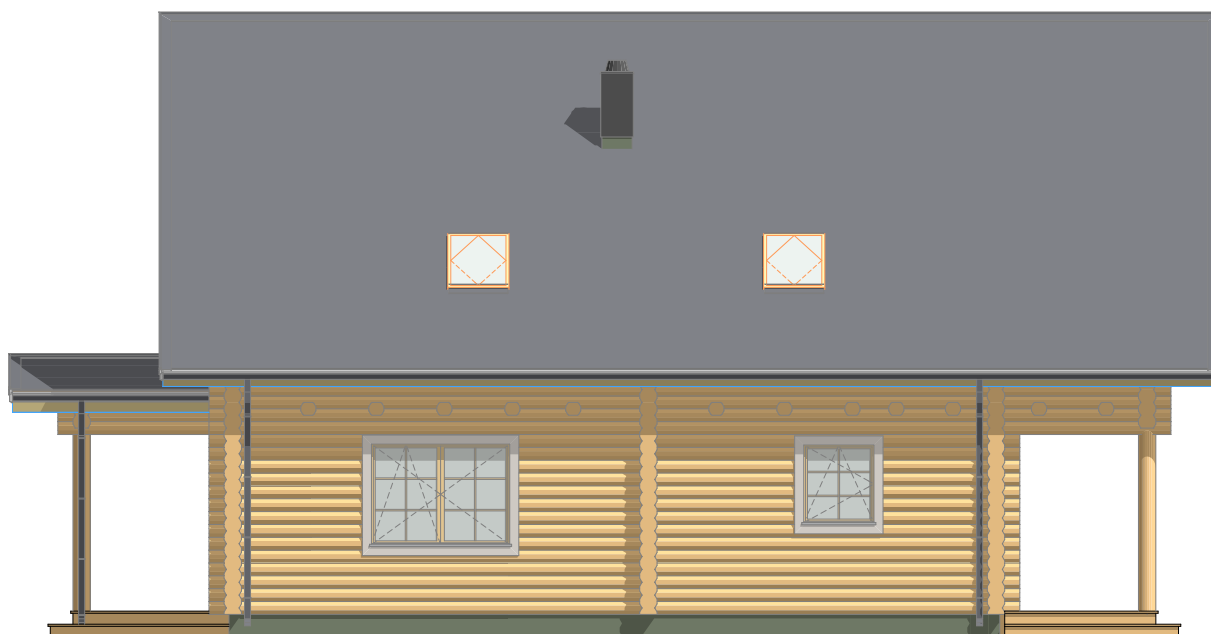


Vaade eest



Vaade vasakult

TÖÖ NIMETUS	Palkmaja Tasa			TÖÖ NUMBER
ADDRESS	Tartumaa Rõngu vald Rannaküla küla Tasa maaüksus			05-14
TELLIJA	Priit Tasa	PROJEKTI OSA	Arhitektuur	KUUPÄEV
ARHITEKT	Priit Paenurm	JONISE NIMETUS		MÕÕTKAVA
		Vaated		1:100
CONCEPT ENGINEERING OÜ Pärnu mnt 15 Tallinn 10141		STAADIUM	eskiis	JOONISE TÄHIS
		FAILI NIMI	priit-tasa-palkmaja-eelprojekt.pln	Eskiis_
		Registrikood: 12124523		
		Registreeringu nr: EEP 002282		

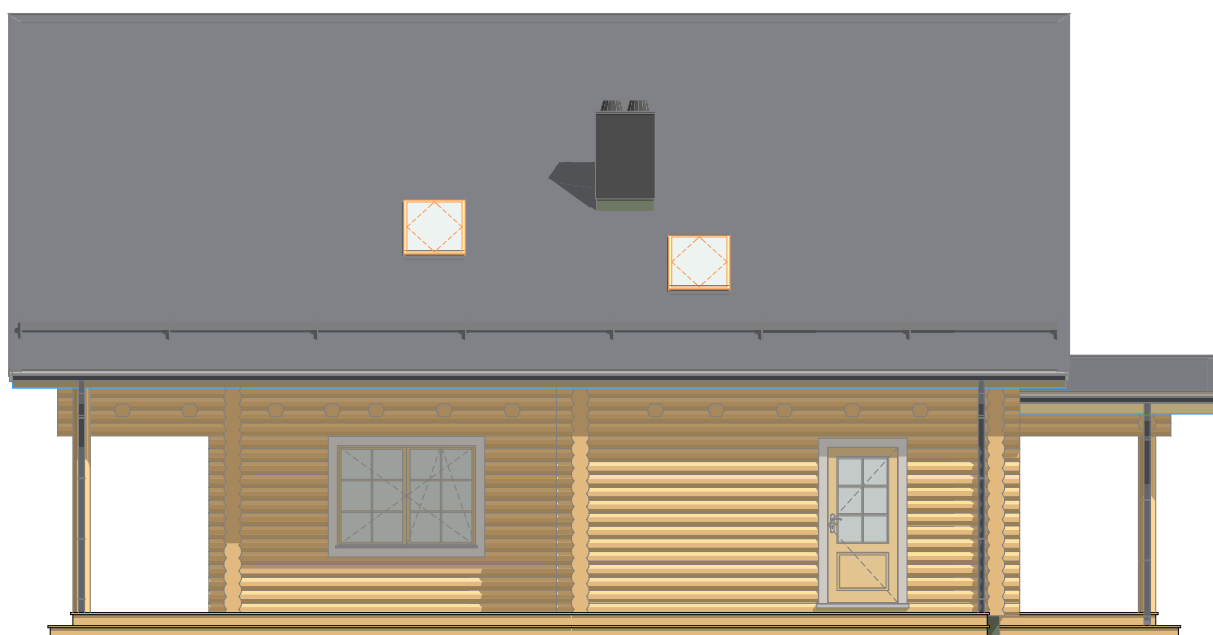

200 460 550 200


Vaade paremalt



100 300 300 400

Vaade tagant


TÖÖ NIMETUS	Palkmaja Tasa			TÖÖ NUMBER
ADDRESS	Tartumaa Rõngu vald Rannaküla küla Tasa maaüksus			05-14
TELLIJA	Priit Tasa	PROJEKTI OSA	Arhitektuur	KUUPÄEV
ARHITEKT	Priit Paenurm	JONISE NIMETUS		19.10.2014
		Vaated		MÕÕTKAVA
				1:100
CONCEPT ENGINEERING OÜ Pärnu mnt 15 Tallinn 10141		STAADIUM	eskiis	JOONISE TÄHIS
		FAILI NIMI	priit-tasa-palkmaja-eelprojekt.pln	Eskiis_
		Registrikood: 12124523		
		Registreeringu nr: EEP 002282		

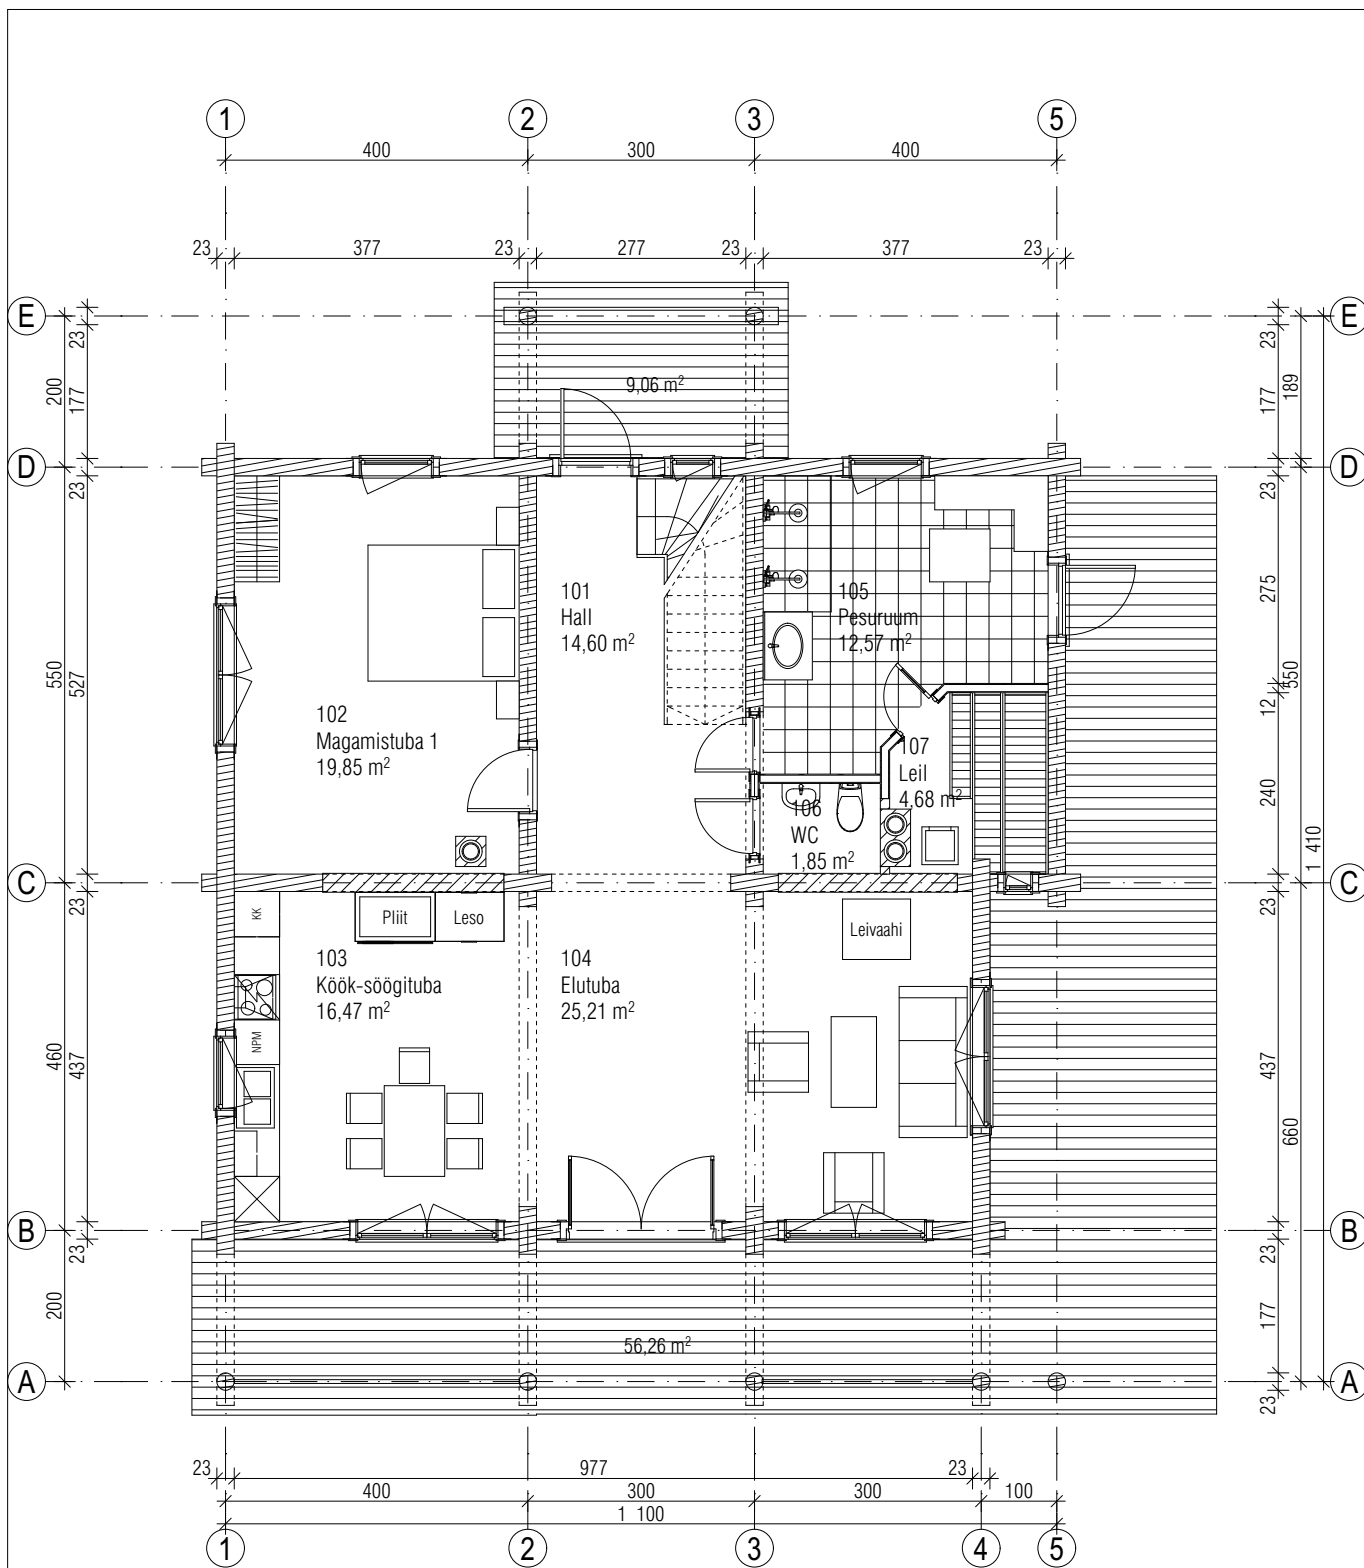

101	Hall	14,60
102	Magamistuba 1	19,85
103	Köök-söögituba	16,47
104	Elutuba	25,21
105	Pesuruum	12,57
106	WC	1,85
107	Leil	4,68



95,23 m²

TÖÖ NIMETUS	Palkmaja Tasa		TÖÖ NUMBER
ADDRESS	Tartumaa Rõngu vald Rannaküla küla Tasa maaüksus		05-14
TELLIJA	Priit Tasa	PROJEKTI OSA Arhitektuur	KUUPÄEV 19.10.2014
ARHITEKT	Priit Paenurm	JOONISE NIMETUS 1. korruse plaan	MÕÕTKAVA 1:100, 1:2
CONCEPT ENGINEERING OÜ Registrikood: 12124523 Pärnu mnt 15 Tallinn 10141 Registreeringu nr: EEP 002282		STAADIUM eskiis	JOONISE TÄHIS
		FAILI NIMI priit-tasa-palkmaja-eelprojekt.pln	Eskiis


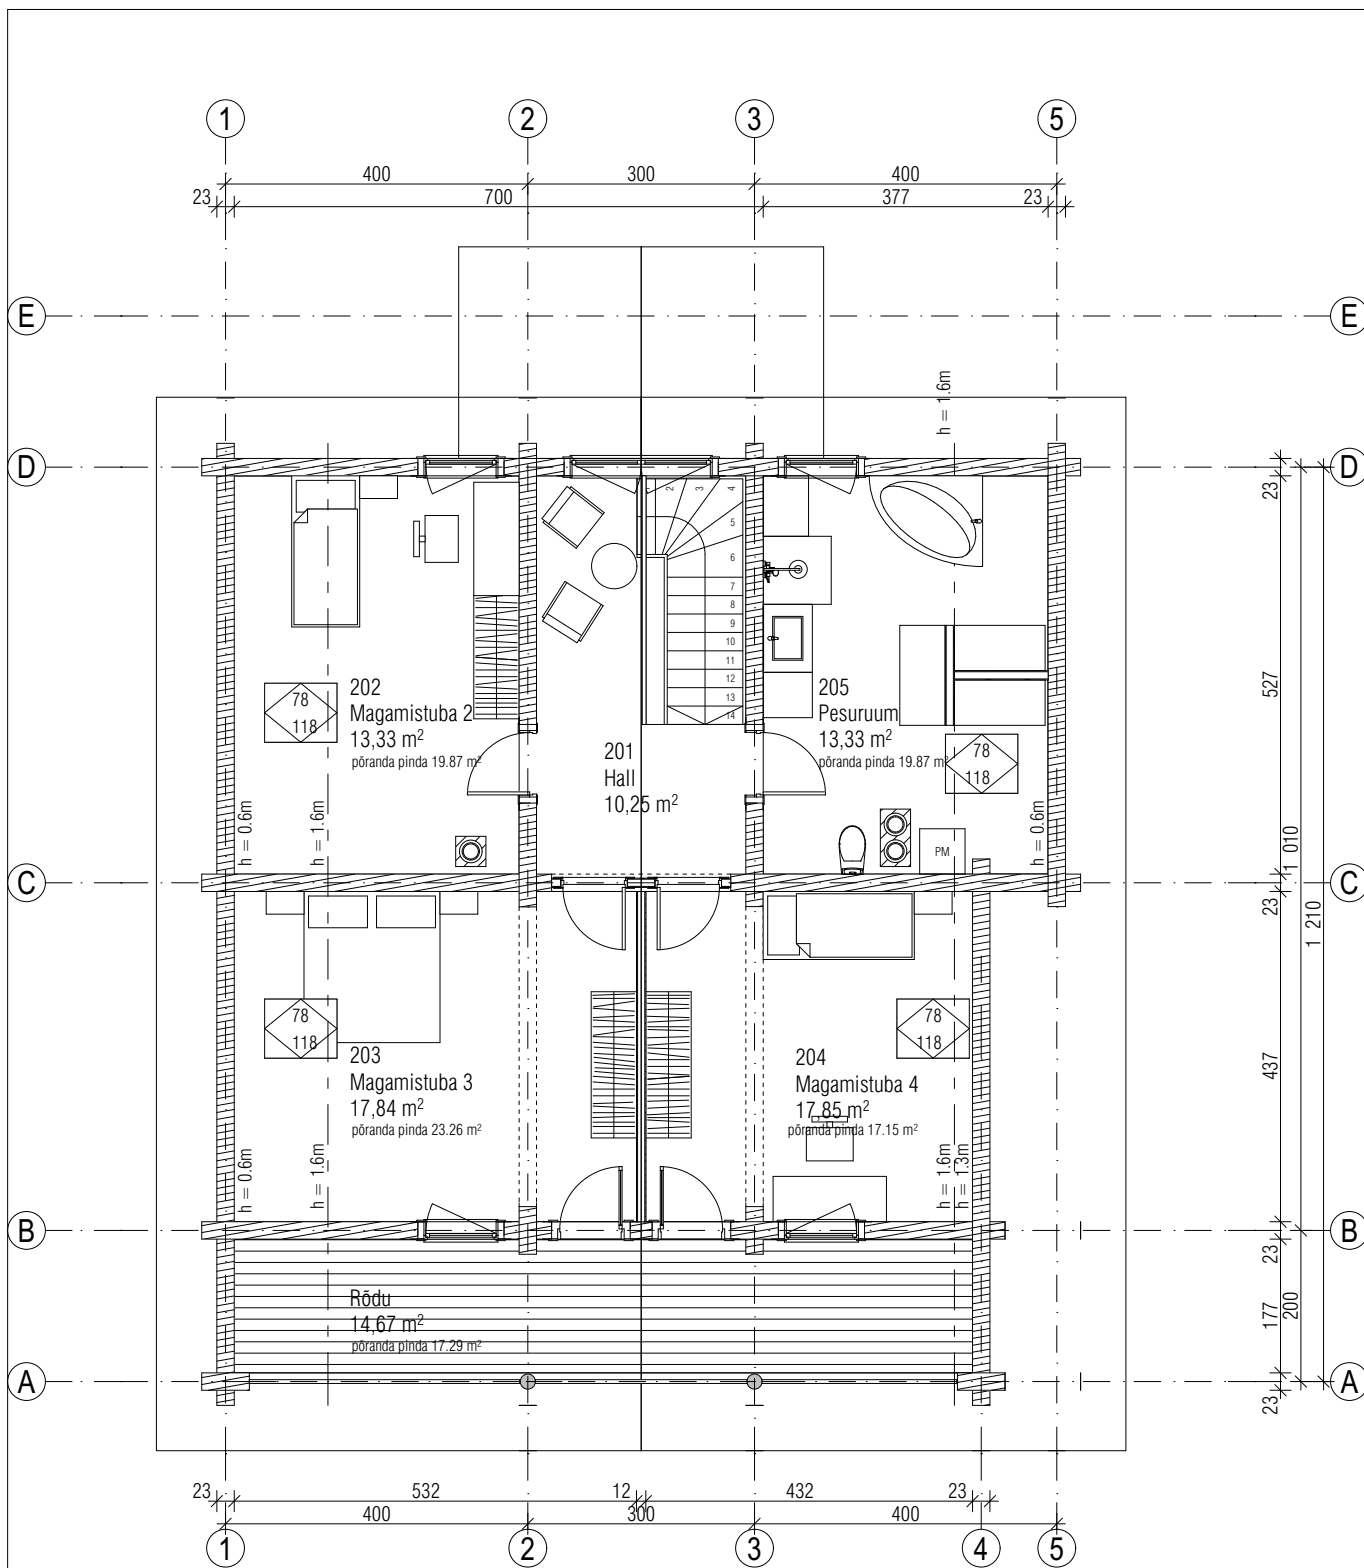


201	Rõdu	14,67
202	Hall	10,25
203	Magamistuba 2	13,33
204	Magamistuba 3	17,84
205	Magamistuba 4	17,85
205	Pesuruum	13,33
		87,27 m ²

TÖÖ NIMETUS	Palkmaja Tasa		TÖÖ NUMBER
ADDRESS	Tartumaa Rõngu vald Rannaküla küla Tasa maaüksus		05-14
TELLIJA	Priit Tasa	PROJEKTI OSA Arhitektuur	KUUPÄEV 19.10.2014
ARHITEKT	Priit Paenurm	JOONISE NIMETUS	MÕÕTKAVA
		Katusekorruse plaan	1:100, 1:2
CONCEPT ENGINEERING OÜ		STAADIUM	JOONISE TÄHIS
Pärnu mnt 15 Tallinn 10141		eskiis	
Registrikood: 12124523		FAILI NIMI	Eskiis_
Registreeringu nr: EEP 002282		priit-tasa-palkmaja-eelprojekt.pln	

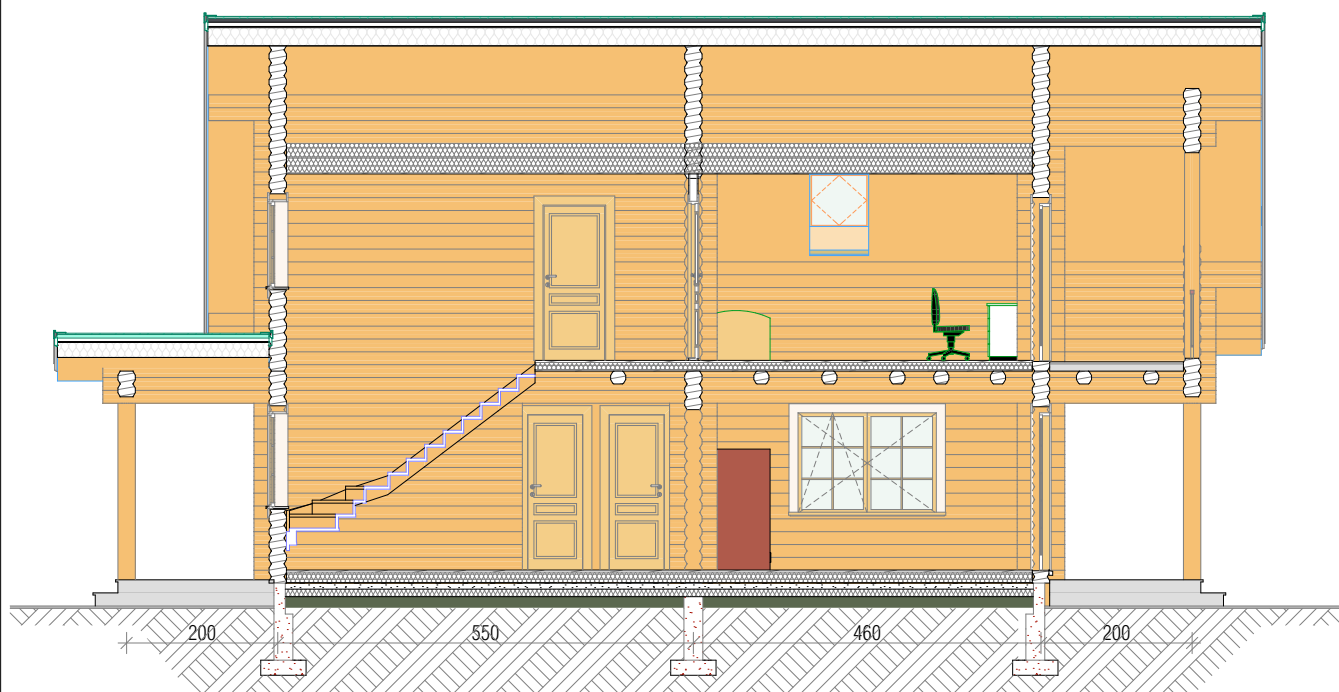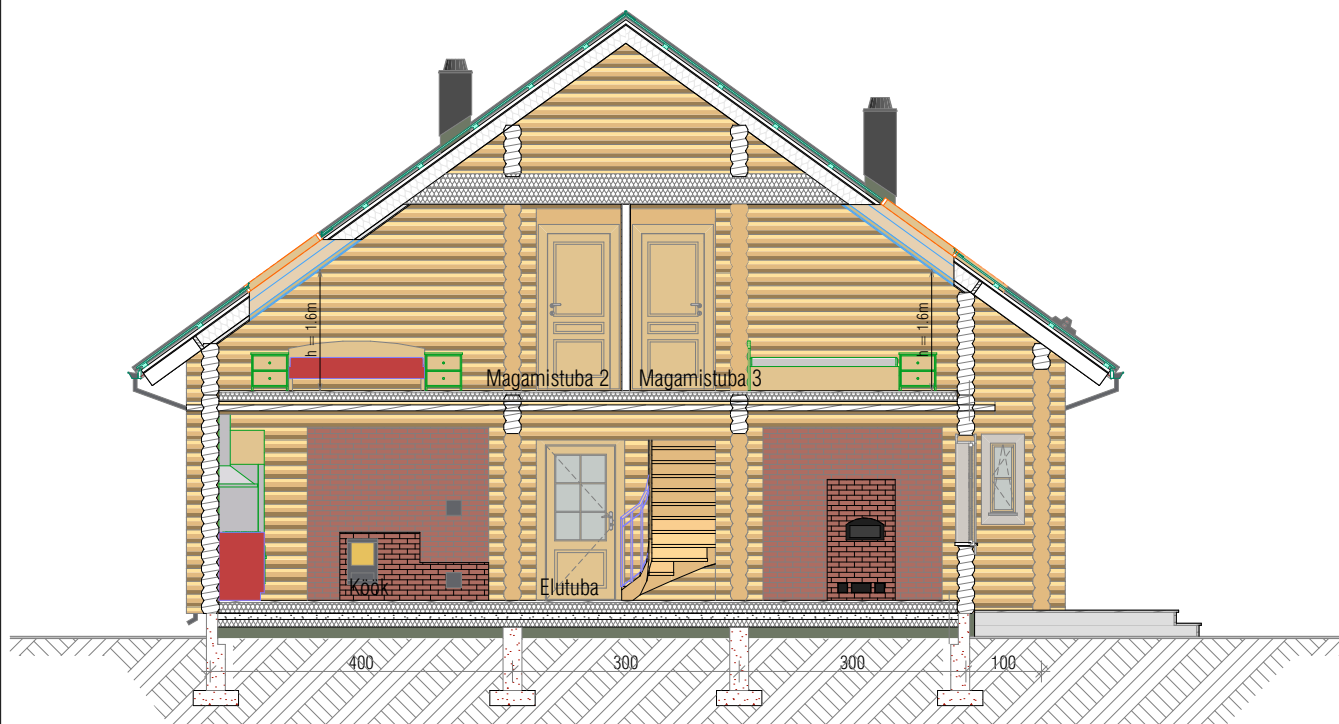


TÖÖ NIMETUS	Palkmaja Tasa			TÖÖ NUMBER
AADDRESS	Tartumaa Rõngu vald Rannaküla küla Tasa maaüksus			05-14
TELLIJA	Priit Tasa	PROJEKTI OSA	Arhitektuur	KUUPÄEV 19.10.2014
ARHITEKT	Priit Paenurm	JOONISE NIMETUS		MÕÕTKAVA
		Loiked		1:100
CONCEPT ENGINEERING OÜ Pärnu mnt 15 Tallinn 10141		Registrikood: 12124523		JOONISE TÄHIS
		Registreeringu nr: EEP 002282		
		STAADIUM	eskiis	Eskiis_
		FAILI NIMI	priit-tasa-palkmaja-eelprojekt.pln	

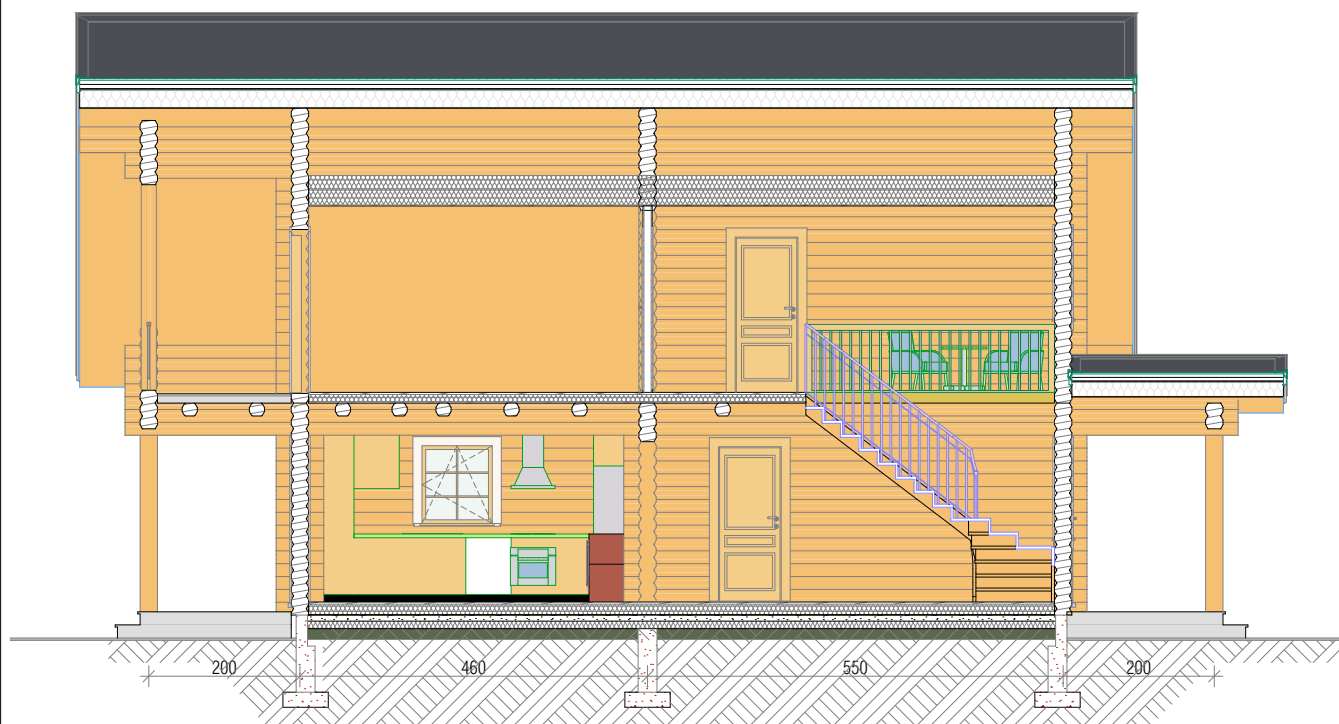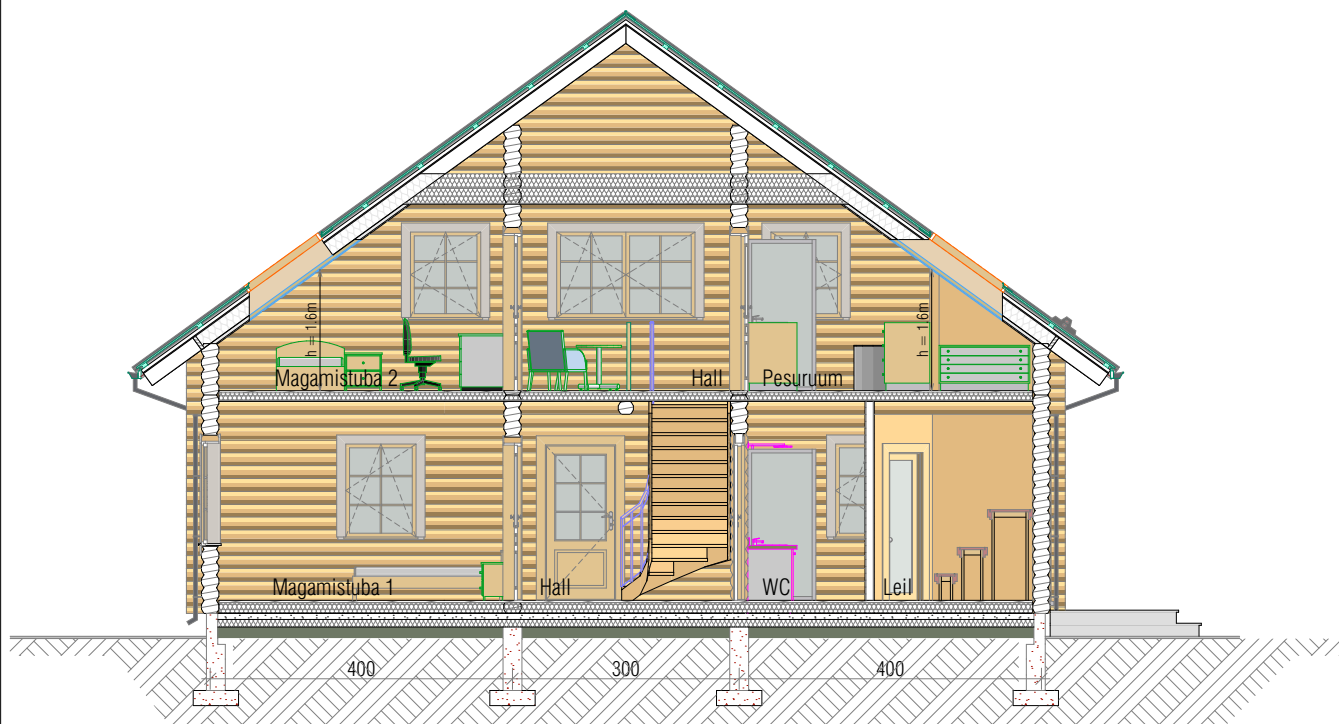

TÖÖ NIMETUS	Palkmaja Tasa			TÖÖ NUMBER
ADDRESS	Tartumaa Rõngu vald Rannaküla küla Tasa maaüksus			05-14
TELLIJA	Priit Tasa	PROJEKTI OSA	Arhitektuur	KUUPÄEV
ARHITEKT	Priit Paenurm	JOONISE NIMETUS	Loiked	
		STAADIUM	eskiis	MÕÕTKAVA
		FAILI NIMI	priit-tasa-palkmaja-eelprojekt.pln	1:100
CONCEPT ENGINEERING OÜ Pärnu mnt 15 Tallinn 10141		Registrikood: 12124523 Registreeringu nr: EEP 002282	JOONISE TÄHIS Eskiis_	



TÖÖ NIMETUS	Palkmaja Tasa			TÖÖ NUMBER
ADDRESS	Tartumaa Rõngu vald Rannaküla küla Tasa maaüksus			05-14
TELLIJA	Priit Tasa	PROJEKTI OSA	Arhitektuur	KUUPÄEV
ARHITEKT	Priit Paenurm	JONISE NIMETUS		19.10.2014
		3D sisevaated		MÕÖTKAVA 1:273,55, 1:289,60
CONCEPT ENGINEERING OÜ Pärnu mnt 15 Tallinn 10141		STAADIUM	eskiis	JONISE TÄHIS
		FAILI NIMI	priit-tasa-palkmaja-eelprojekt.pln	Eskiis_

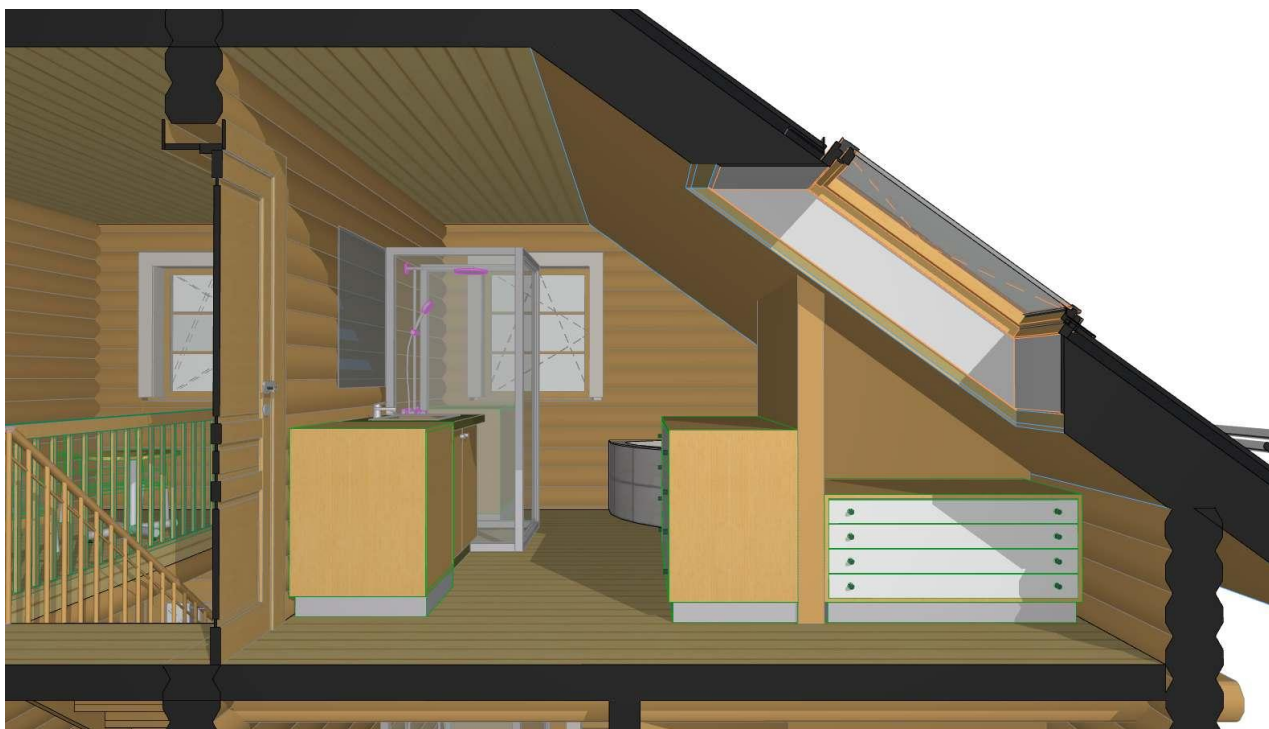

TÖÖ NIMETUS	Palkmaja Tasa			TÖÖ NUMBER
ADDRESS	Tartumaa Rõngu vald Rannaküla küla Tasa maaüksus			05-14
TELLIJA	Priit Tasa	PROJEKTI OSA	Arhitektuur	KUUPÄEV
ARHITEKT	Priit Paenurm	JONISE NIMETUS		19.10.2014
		3D sisevaated		MÕÕTKAVA 1:331,98, 1:331,10
CONCEPT ENGINEERING OÜ Pärnu mnt 15 Tallinn 10141		STAADIUM	eskiis	JONISE TÄHIS
Registrikood: 12124523 Registreeringu nr: EEP 002282		FAILI NIMI	priit-tasa-palkmaja-eelprojekt.pln	Eskiis_